






Estratto Mappa
Scala 1:2.000

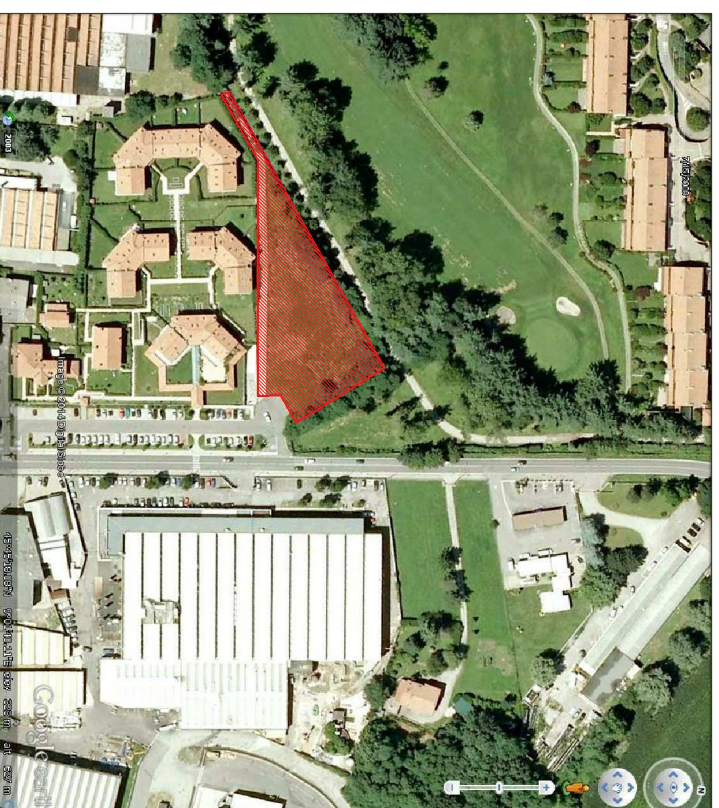


Inquadramento Territoriale con indicazione area di intervento

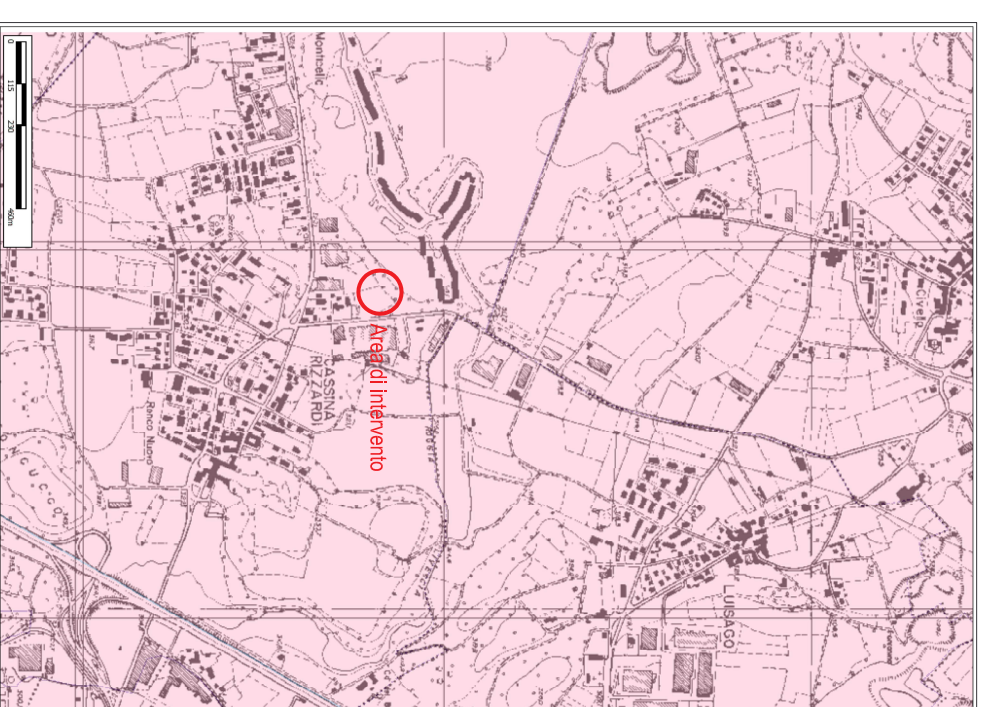

Estratto Carta Tecnica Regionale
Scala 1:10.000

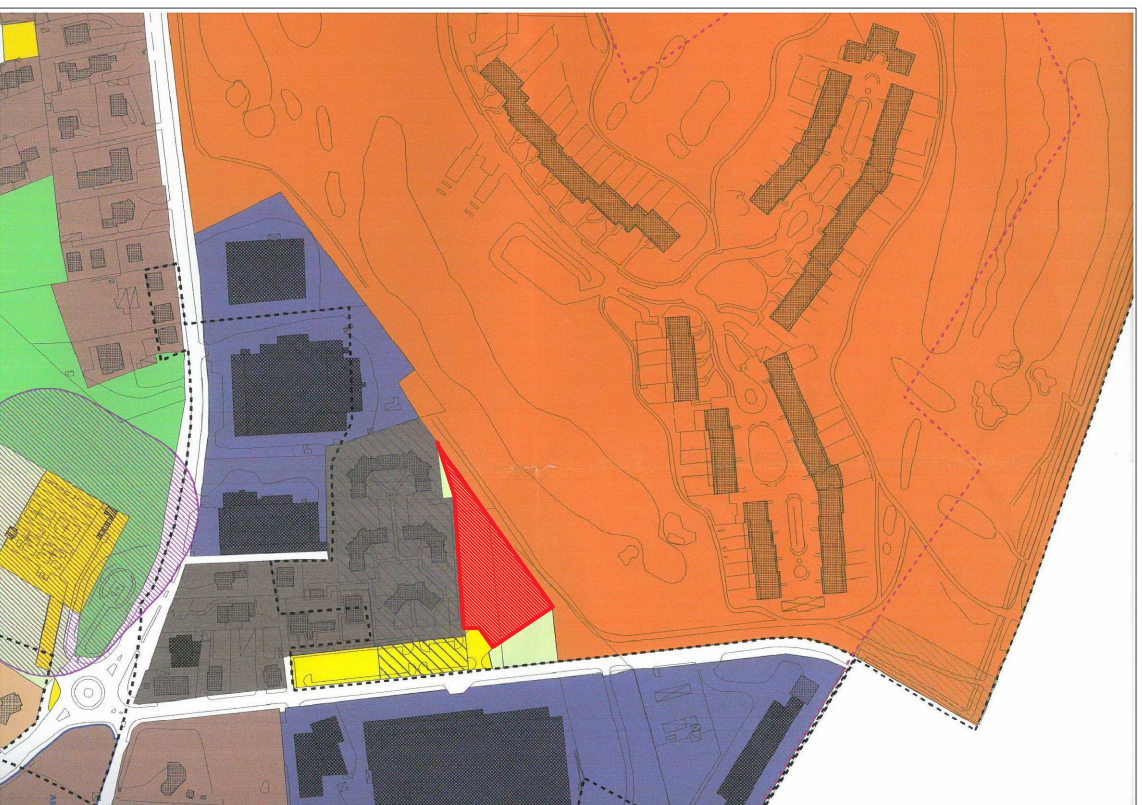

Estratto Azzonamento PGT
Scala 1:2.000

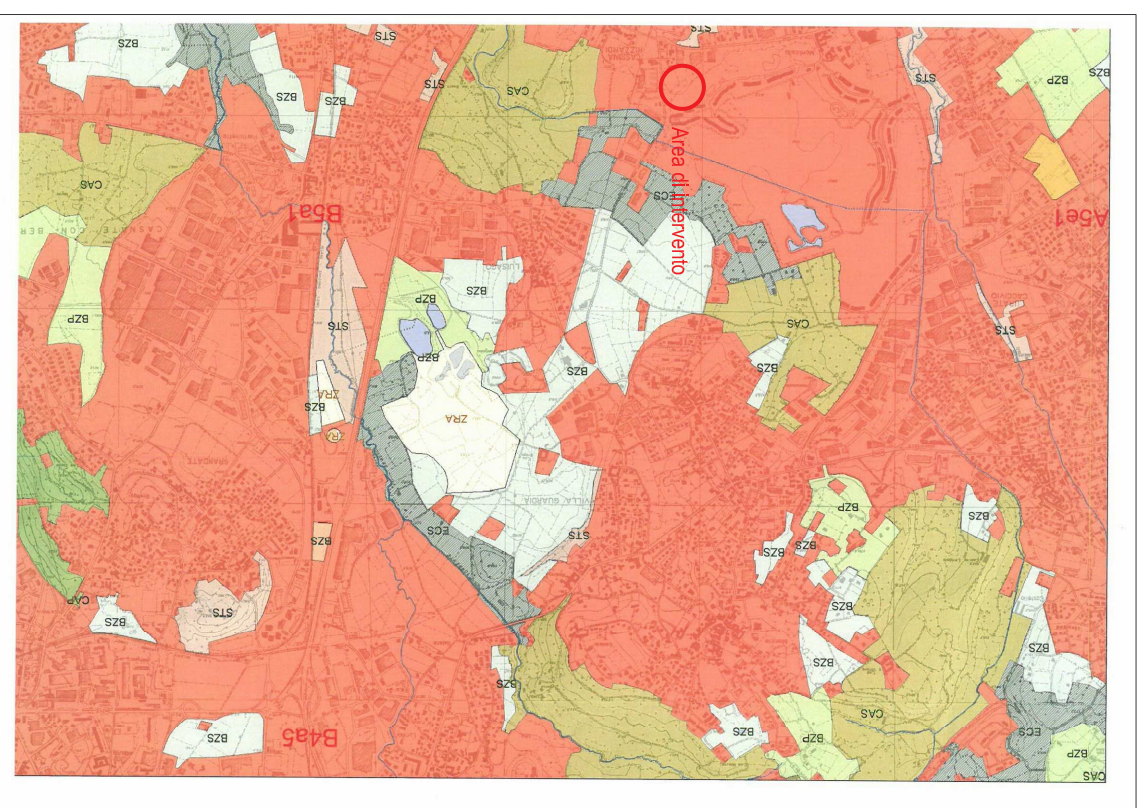

Estratto Rete Ecologica PTC

Davide LIVIO Architetto Alberto INTROZZI Architetto Via Mazzini, 15 Villa Guardia (CO) tel. 031.481886 fax 031.4860177 mail daviele@rcdmk.it		Committente: STAMPERIA DI CASSINA RIZZARDI s.p.a.		Tavolo n. 1
Data: 10 febbraio 2015		Comune di CASSINA RIZZARDI, via Mazzini		
Estratto Mappa - Google - Estratto PGT - Estratto Rete Ecologica PTC - Estratto Carta Tecnica Regionale		Oggetto: Realizzazione di parcheggio scoperto di pertinenza Variante PGT procedura SUAP (D.P.R. n° 160/2010, art.8)		
Il Committente		Il Progettista		Il Direttore Lavori