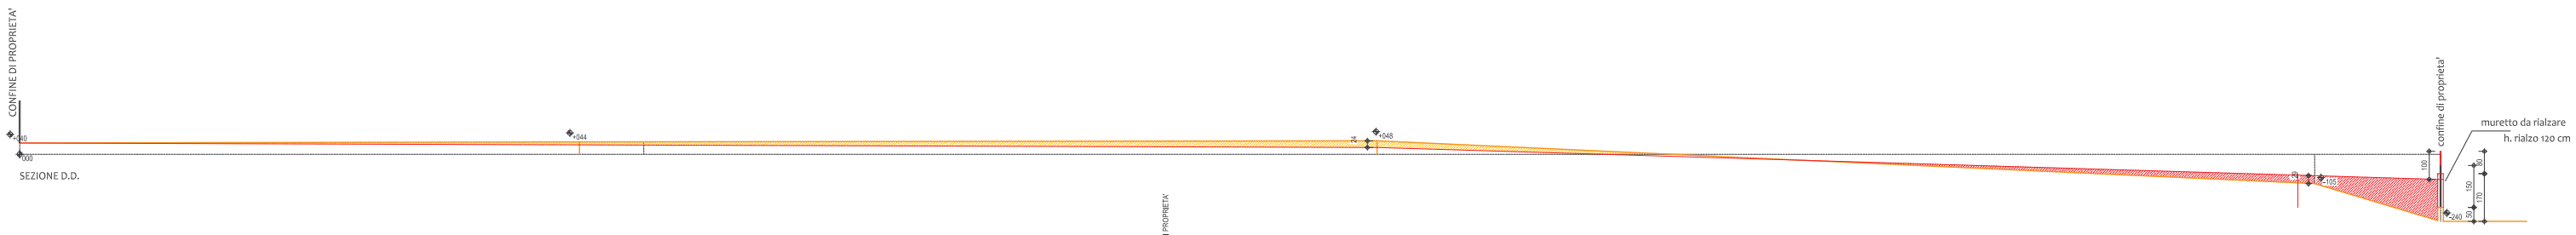

SEZIONE D.D.

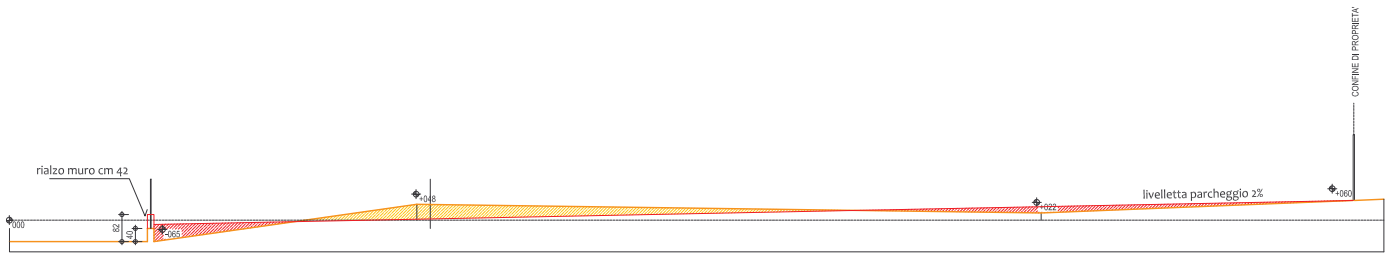

SEZIONE B.B.

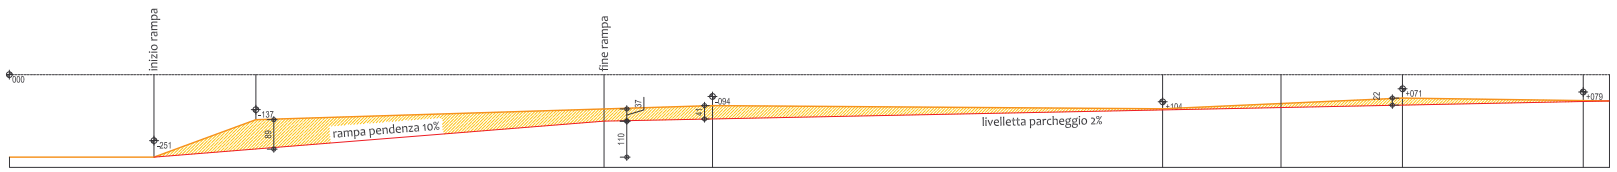

SEZIONE C.C.

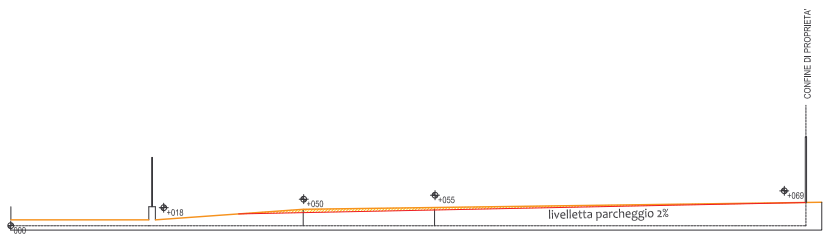

SEZIONE A.A.

SEZIONI LONGITUDINALI E TRASVERSALI

PROFILO TERRENO ORIGINARIO

PROFILO SISTEMAZIONE IN PROGETTO

AREA DI STERRO

AREA DI RIPORTO

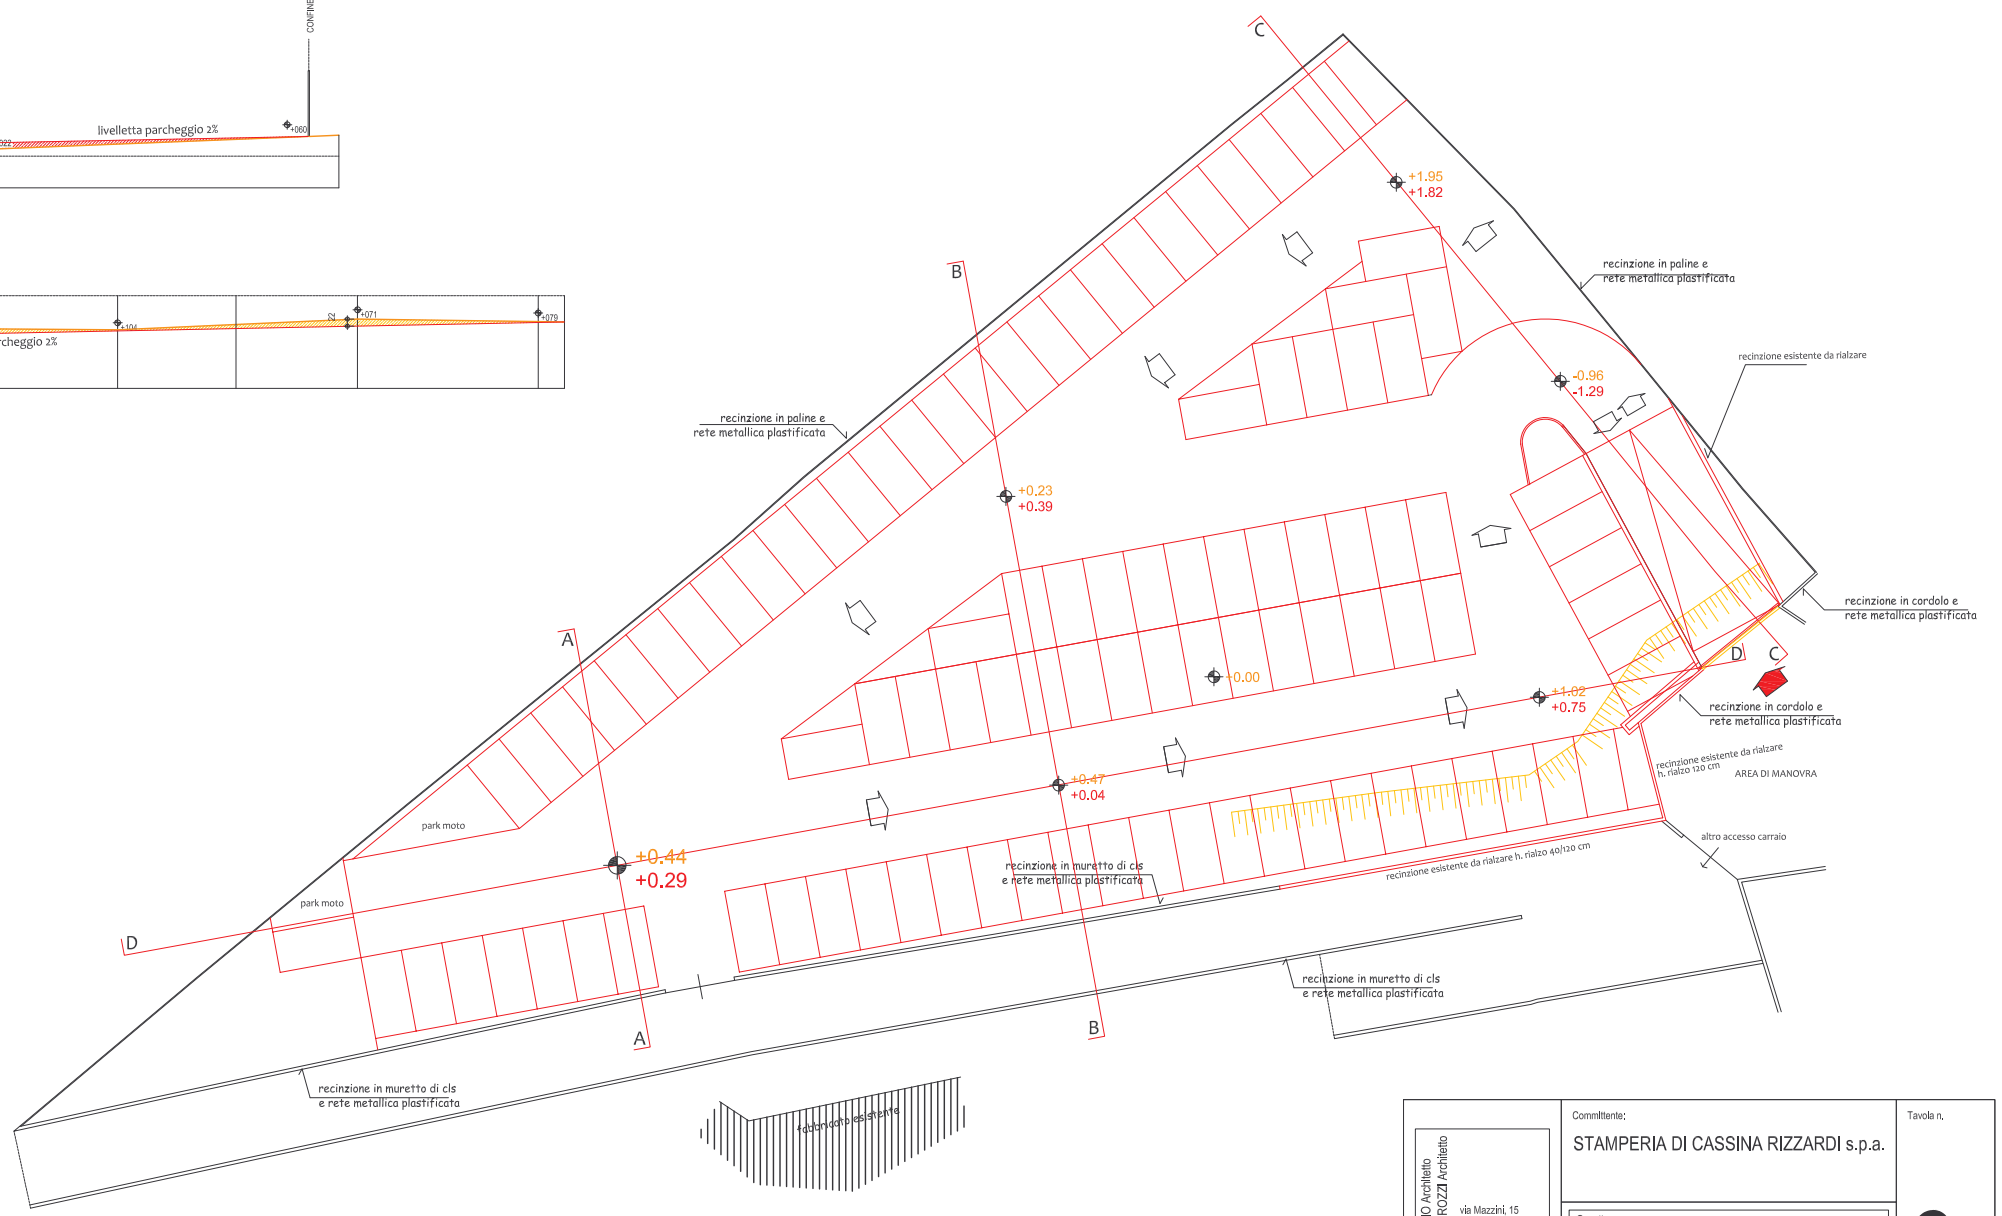

PLANIMETRIA GENERALE DI COMPARAZIONE

PARTE DA DEMOLIRE

PARTE DA REALIZZARE

+x.xx QUOTA TERRENO ESISTENTE

+x.xx QUOTA FINITURA DI PROGETTO

Davide LIVIO Architetto
Alberto INTROZZI Architetto

via Mazzini, 15
Villa Guardia (CO)
tel 031.481886
fax 031.4860177
mail dielle@mdink.it

Committente:

STAMPERIA DI CASSINA RIZZARDI s.p.a.

Oggetto:

Realizzazione di parcheggio scoperto di pertinenza
Variante PGT procedura SUAP (D.P.R. n° 160/2010, art.8)

Tavola n.

6

Data: 10 febbraio 2015

Comune di CASSINA RIZZARDI, via Manzoni

Scala: 1:100

PLANIMETRIA GENERALE DI PROGETTO
Planimetria di Comparazione e Profili longitudinali e trasversali

Il Committente

Il Progettista

Il Direttore Lavori