


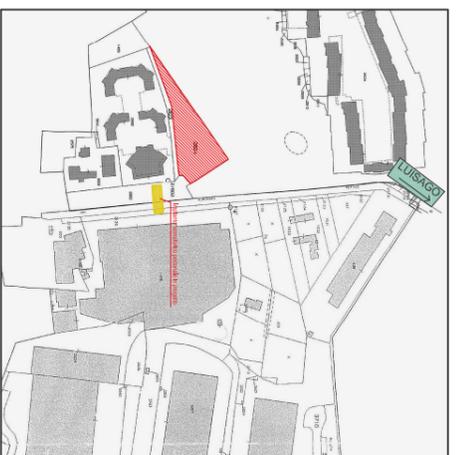
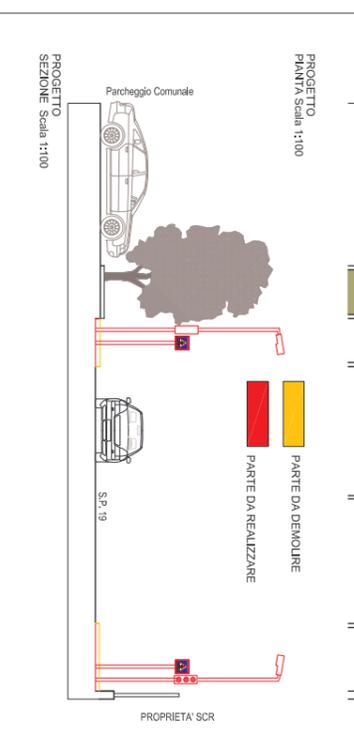
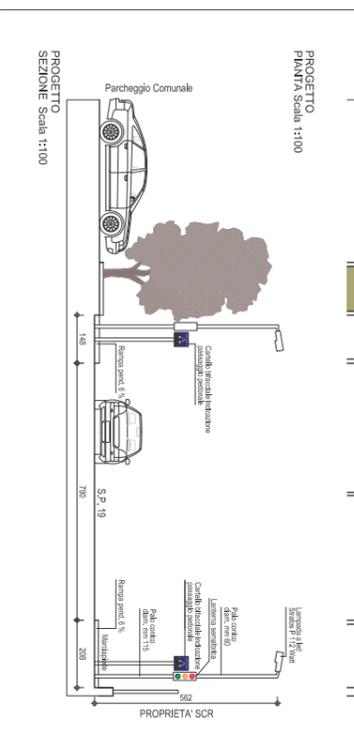


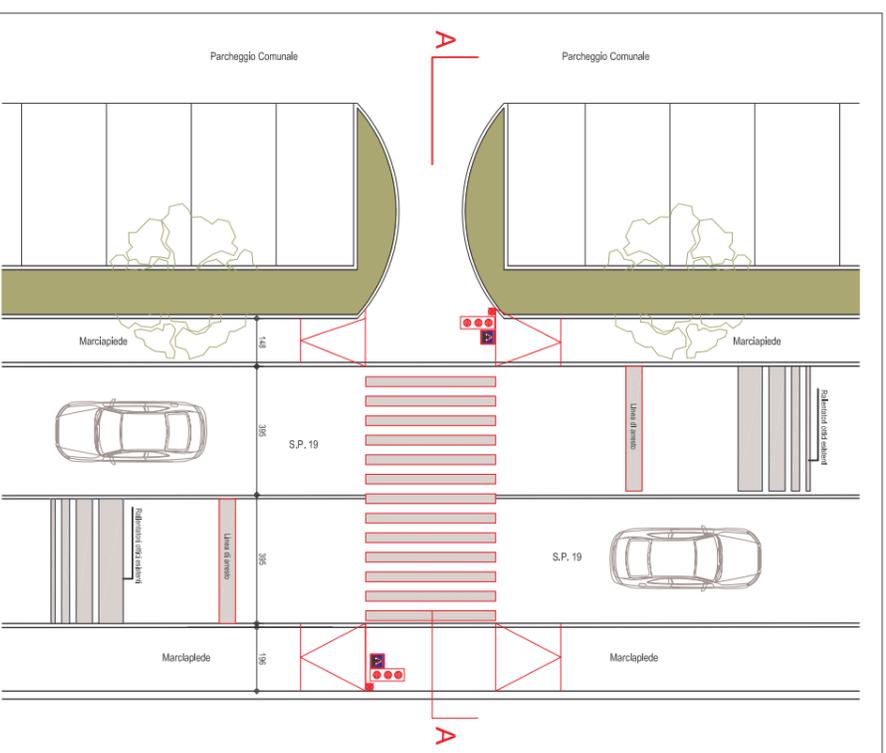

Planimetria verifica distanze avvistamento lanterne

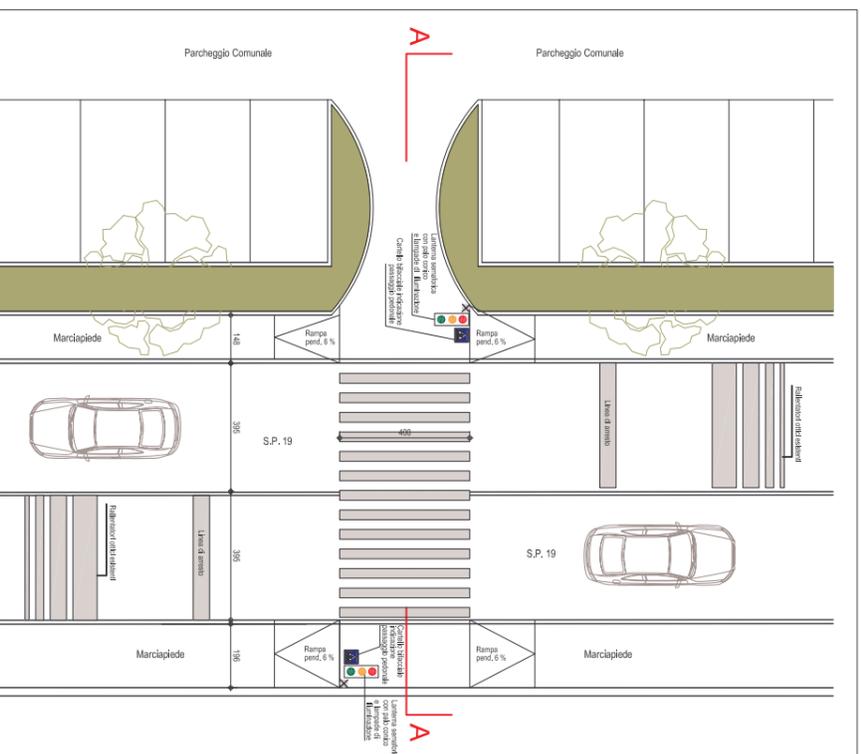

Planimetria con indicazione del cartello semaforico arrivando da Luisago

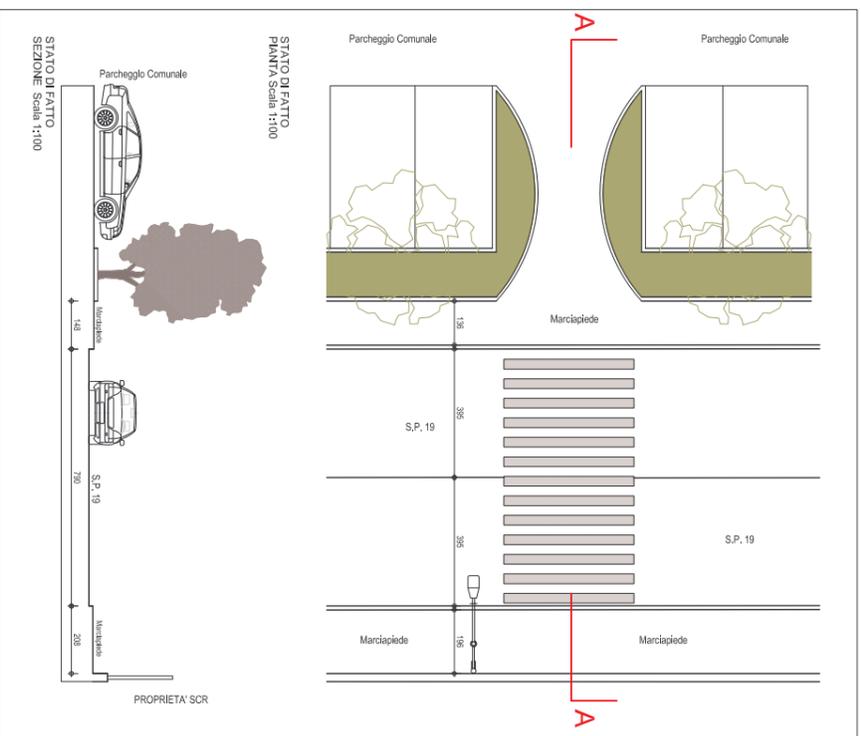

Estratto Mappa  
Scala 1:2000



Inquadramento Territoriale con indicazione attraversamento pedonale

Davide LMO Architetto Via Mazzini, 15 20139 Milano (MI) Tel. 02 4880177 mail: davide@lmo.it		Committente: <b>STAMPERIA DI CASSINA RIZZARDI s.p.a.</b>		Tavola n. <b>9</b> <b>REV 1</b>	
Data: 4 Maggio 2015		Comune di CASSINA RIZZARDI, Via Manzoni		Scale: 1:100	
Oggetto: Realizzazione di parcheggio scoperto di pertinenza Valente PGT procedura SUAP (D.P.R. n° 160/2010 art.9)		PARTE DA DEMOURE PARTE DA REALIZZARE		Il Progettista	
Il Committente		Il Direttore Lavori		Il Confronto	