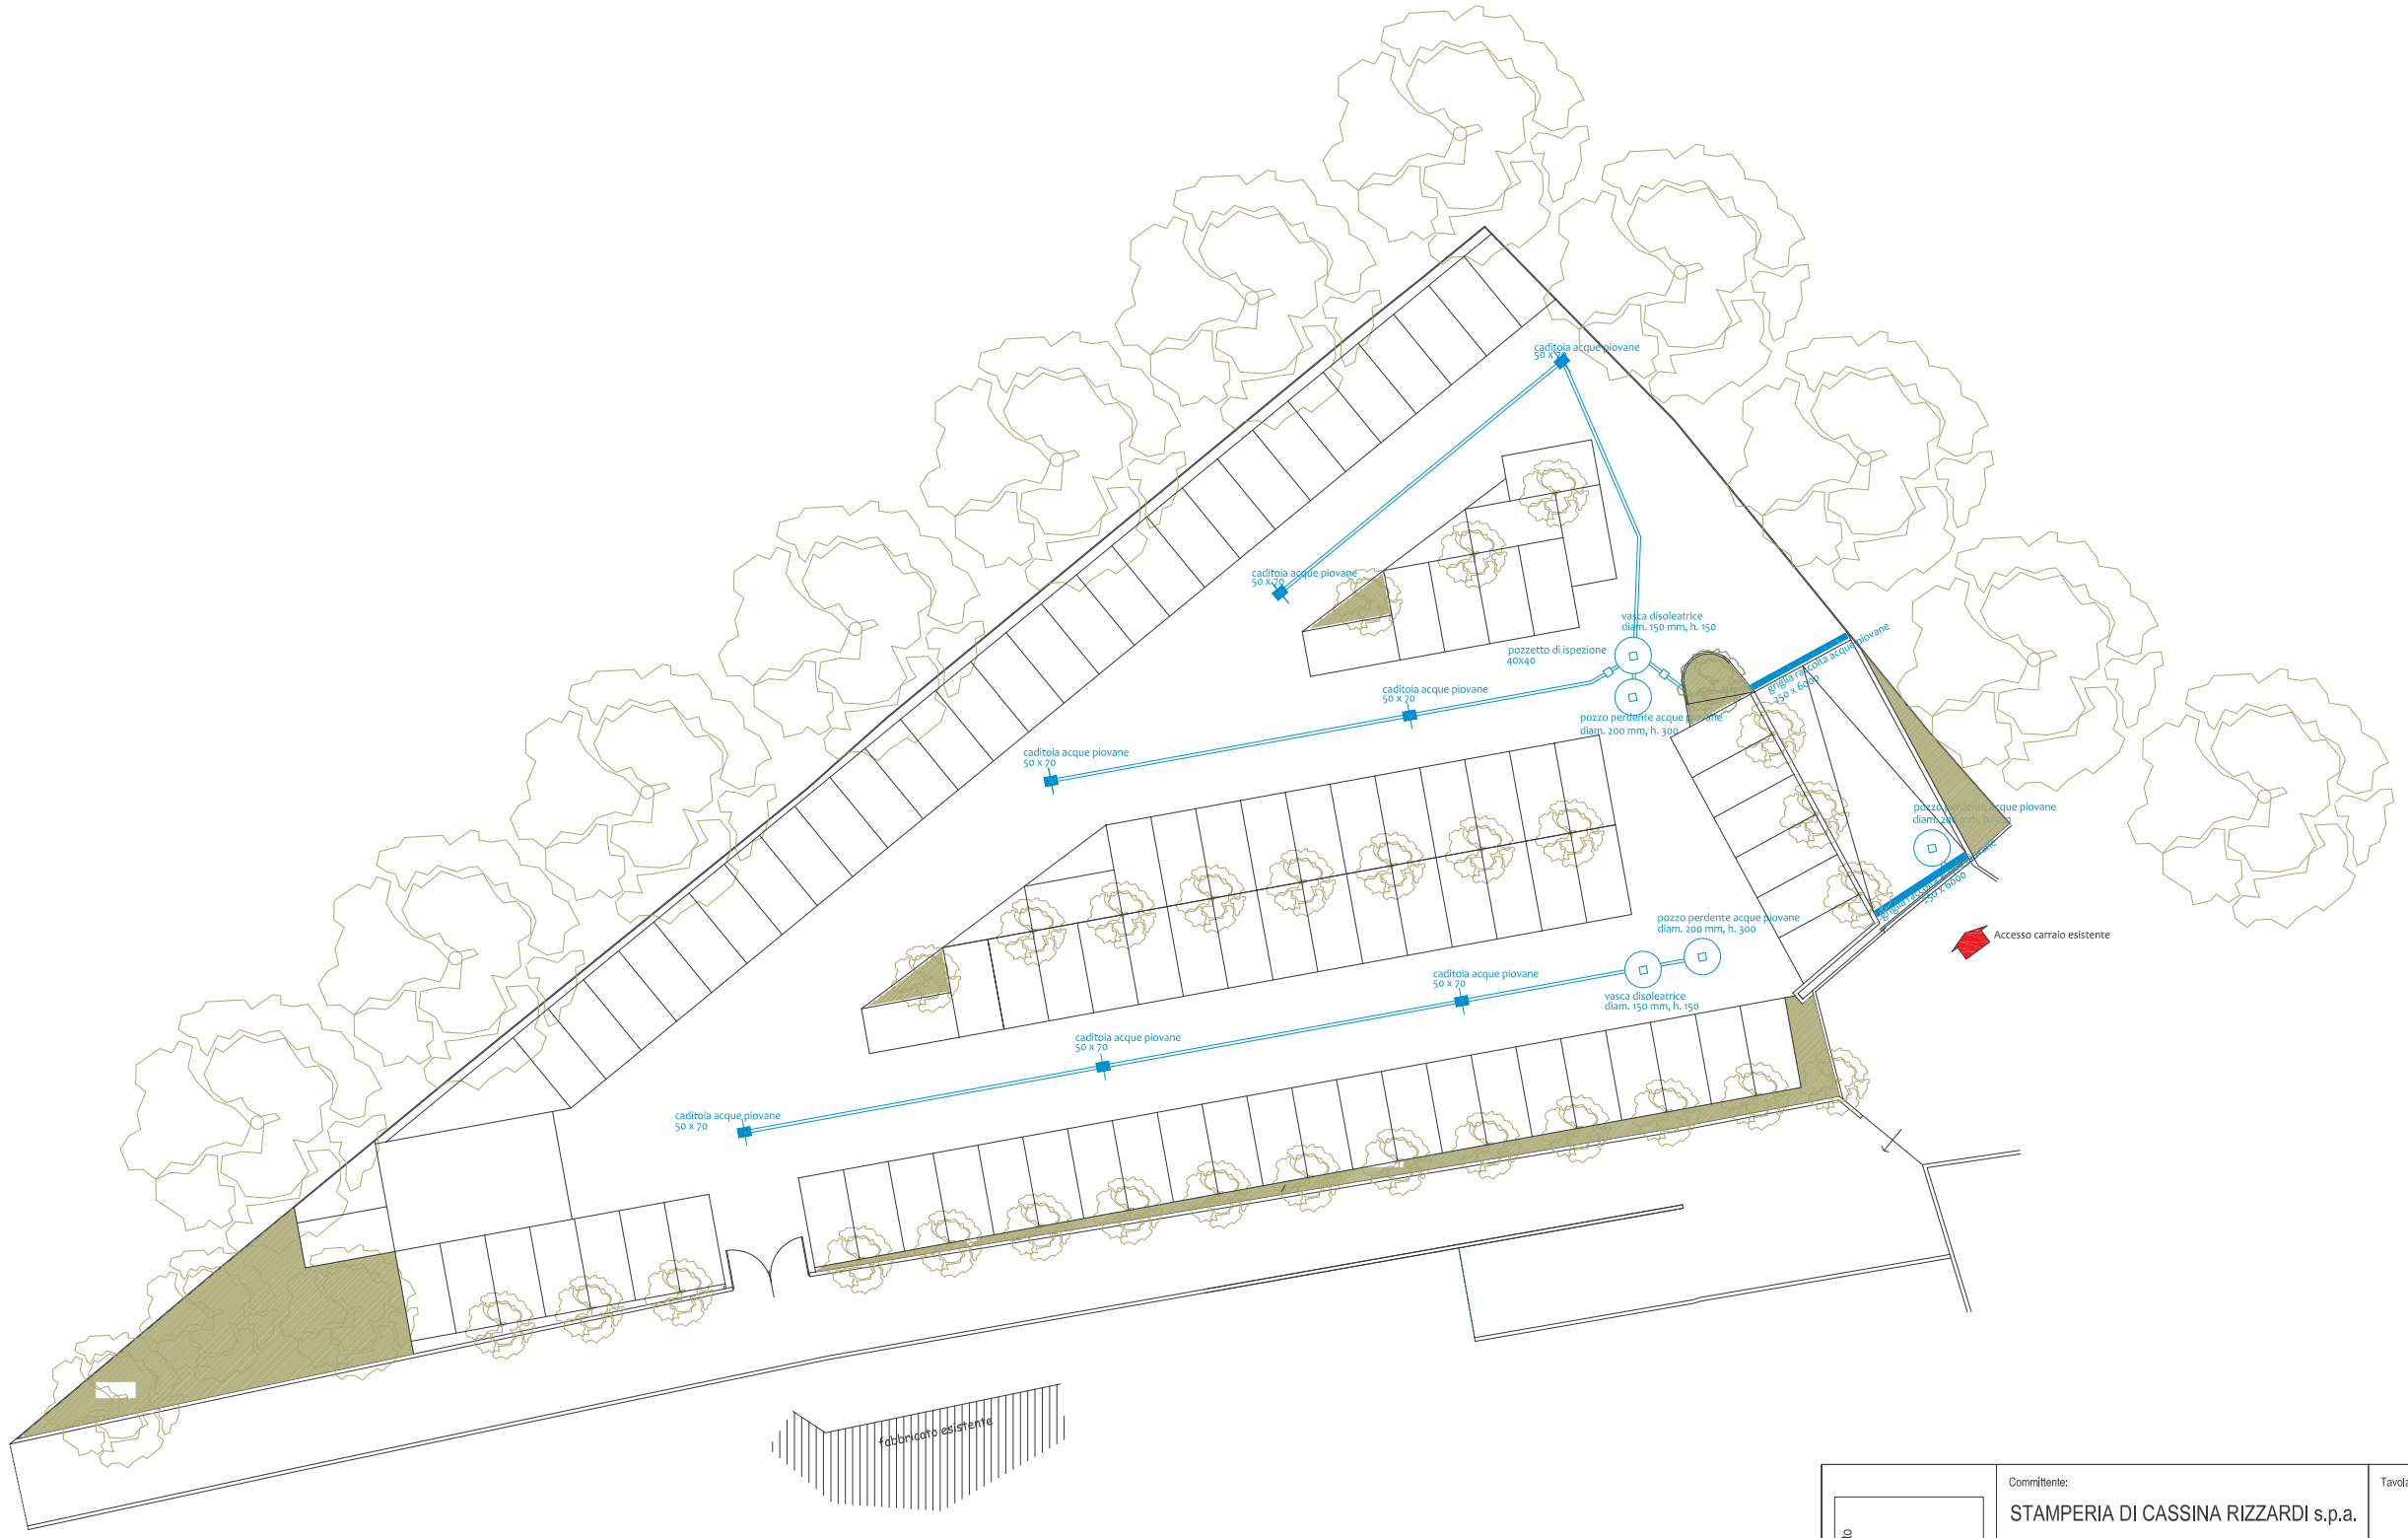

PLANIMETRIA GENERALE SOTTOSERVIZI

Daniele LIVIO Architetto
via Mazzini, 15
Villa Guardia (CO)
tel 031.481886
fax 031.4860177
mail dielle@mdlink.it

Committente:

STAMPERIA DI CASSINA RIZZARDI s.p.a.

Tavola n.

7 REV 1

Oggetto:

Realizzazione di parcheggio scoperto di pertinenza
Variante PGT procedura SUAP (D.P.R. n° 160/2010, art.8)

Data: 20 aprile 2015

Comune di CASSINA RIZZARDI, via Manzoni

Scala: 1:100

PLANIMETRIA GENERALE DI PROGETTO
Sottoservizi

Il Committente	Il Progettista	Il Direttore Lavori